


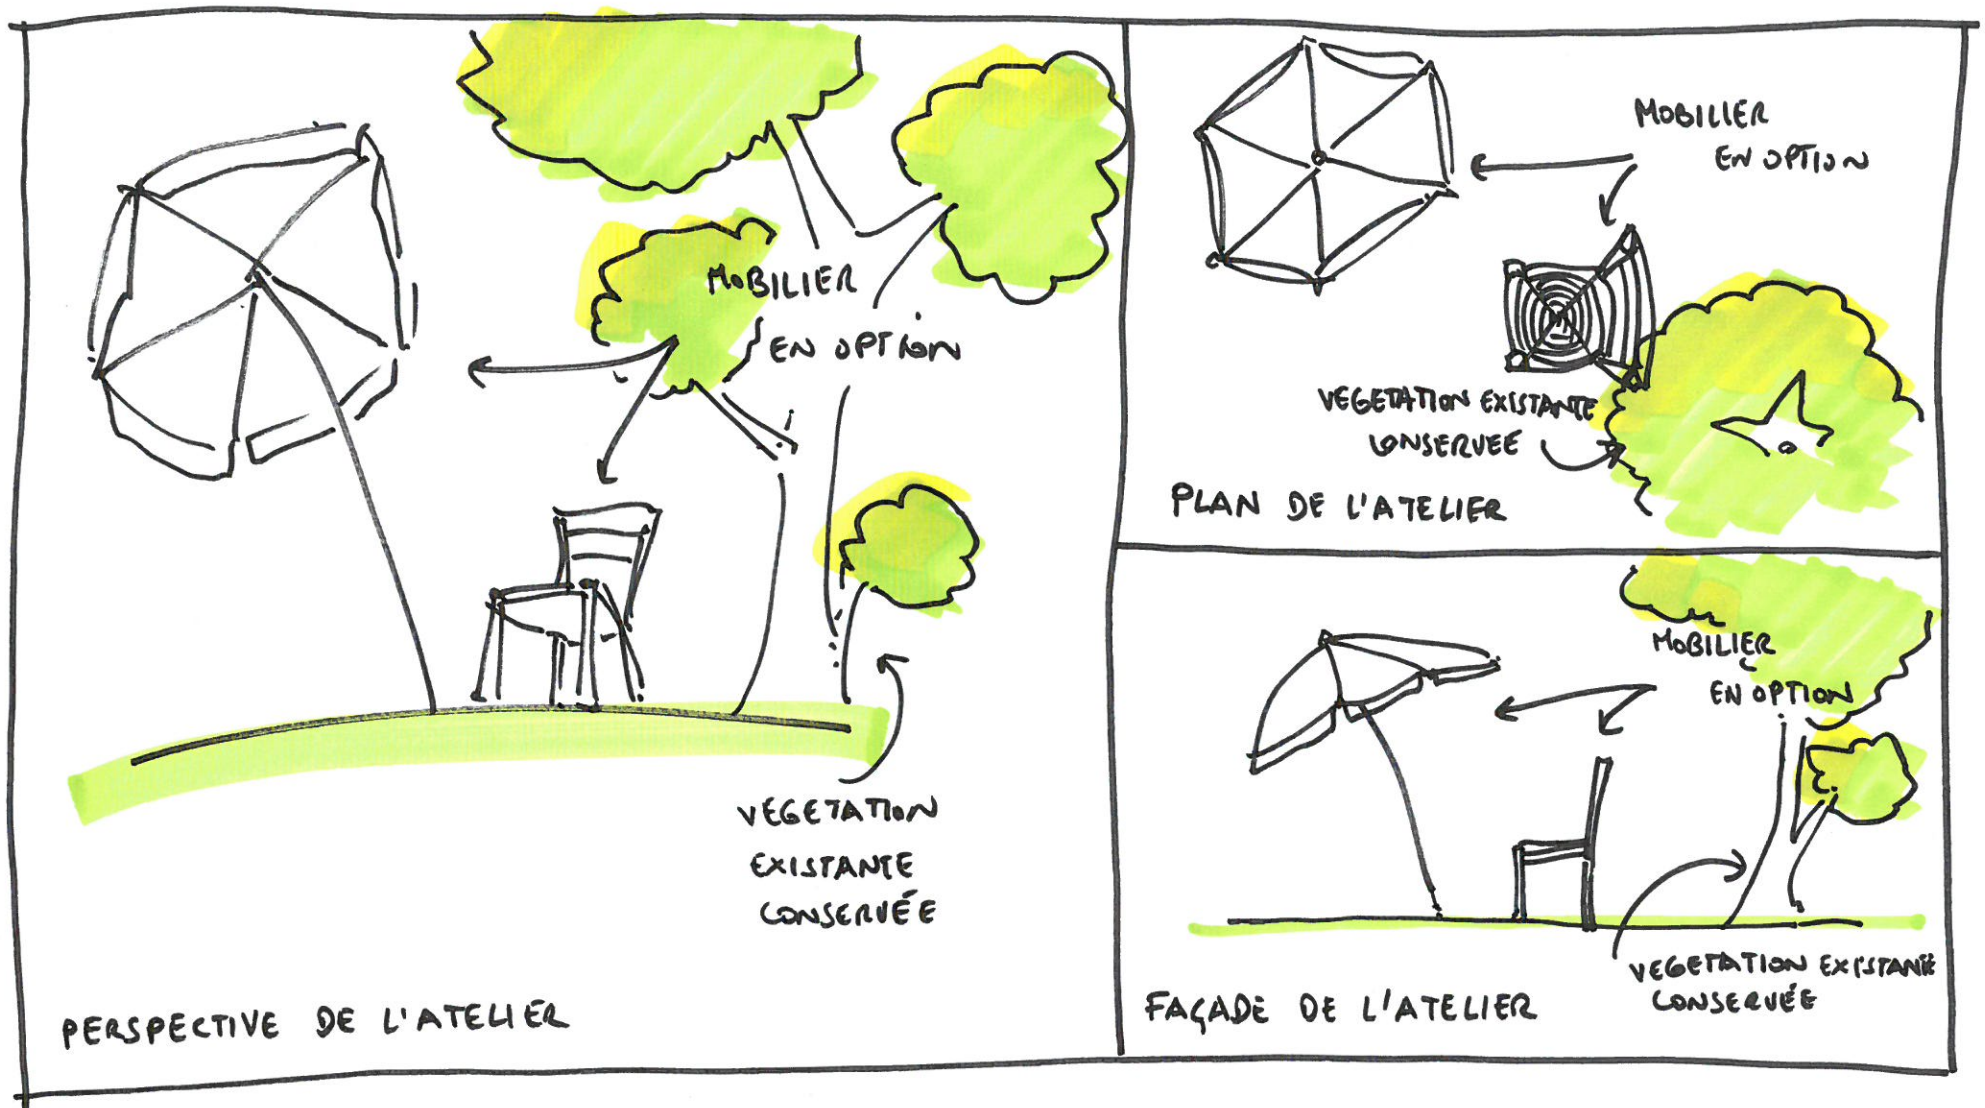

NON-ESQUISSE DU LIEU "QUI SERT A NE RIEN FAIRE"

DATE : 02/11/15 ECHELLE : 1/50'

COUT DU PROJET : 0 € TTC

COUT DES HONORAIRES ARCHITECTE : 10% DE LA VALEUR DE L'OEUVRE FINALE .

NOTA : LE MOBILIER EST EN OPTION, IL PEUT ETRE MODIFIE ET SERA CHIFFRE A PART

JONATHAN DESCHAMPS
ARCHITECTE D P L G
3, RUE DE L'ABBAYE
61110 MOUTIERS AU PERCHE